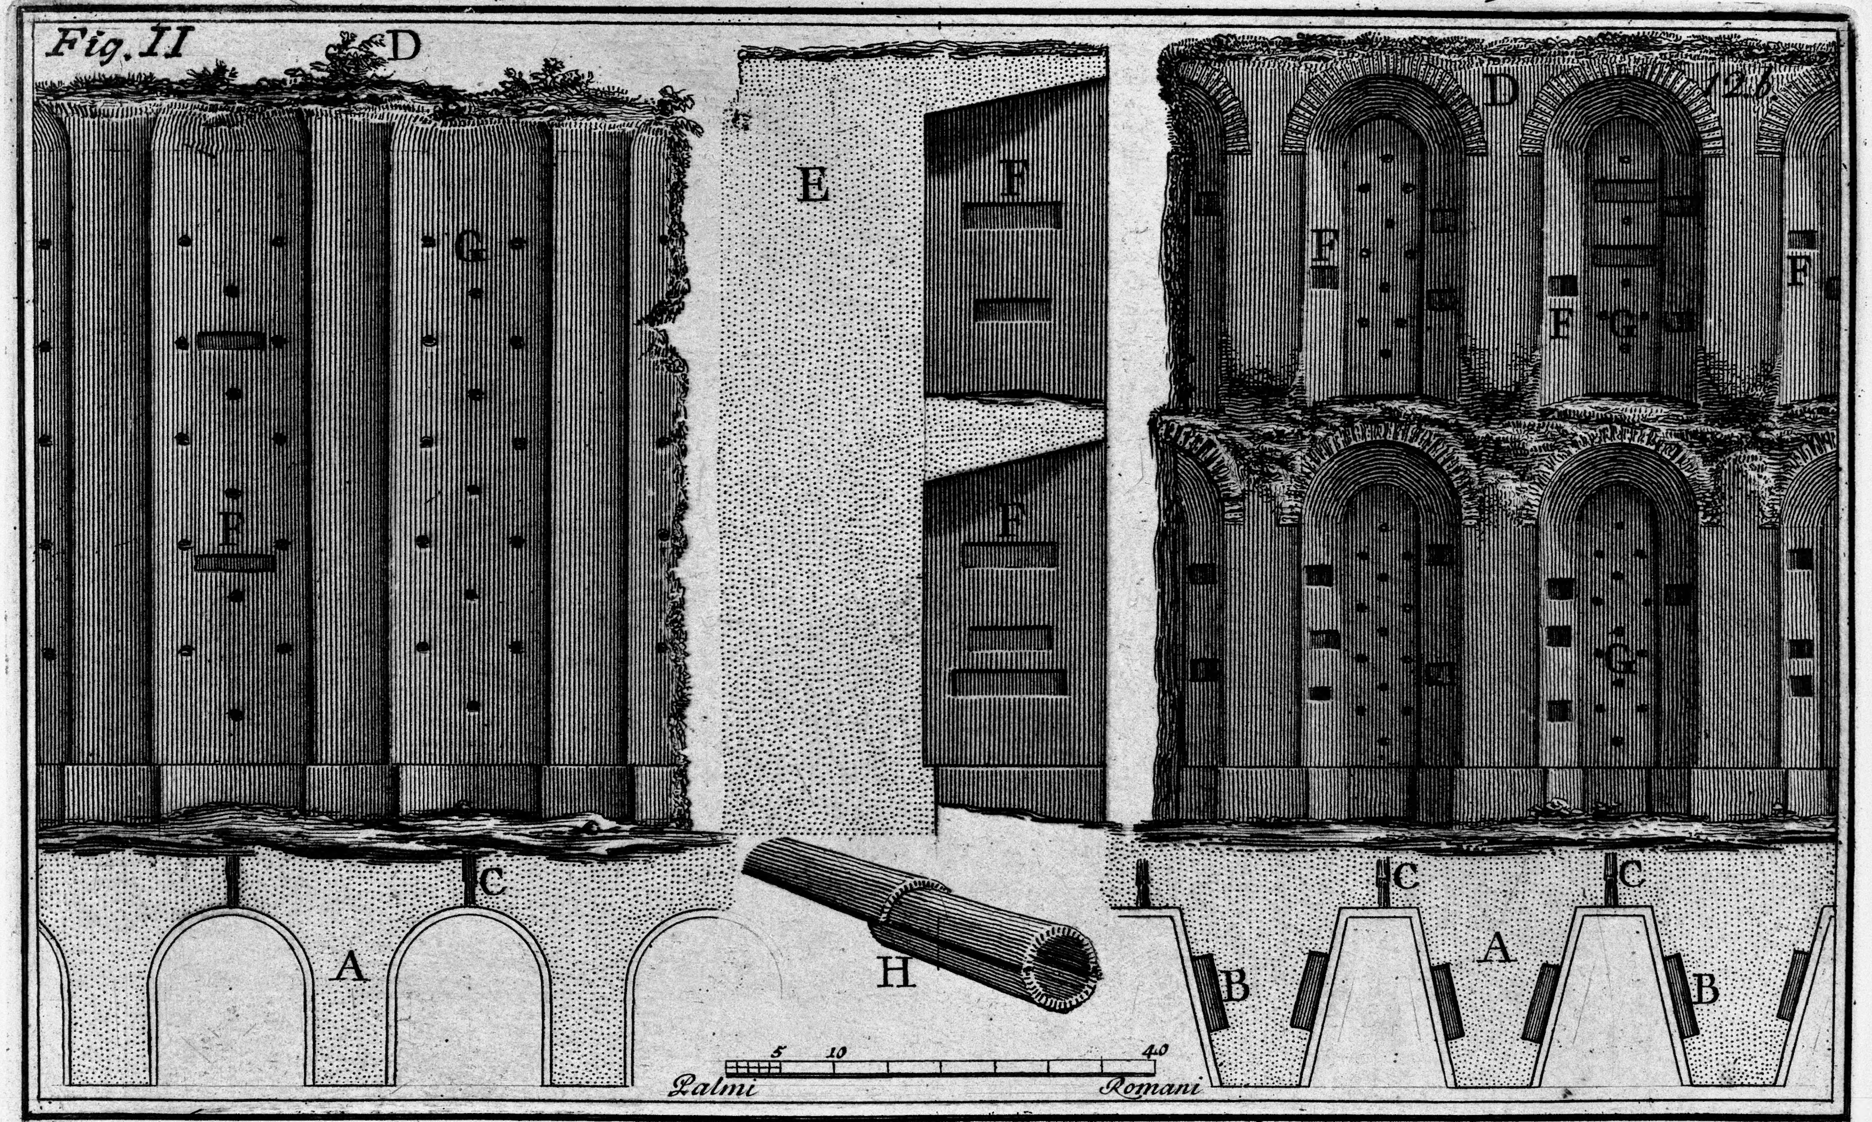

A. *Pianta de Speroni del muro del Busto, detto Muro Torto.* B. *Cavi a guiſa di casse incavate nella grossezza del muro, e de Speroni.* C. *Canali per i ſcoli dell' acque.* D. *Elevazione.* E. *Spaccato.* F. *Vacui, o siano Casse sudette in pianta.* G. *Buchi co canali di terra cotta, per ricevere i scoli delle sopradette acque.* H. *Canali di terra cotta, diſegnati in forma piu grande.*

Piraneſi Archit. diſ. inc.